


ÖVERSIKTSPLAN JOKKMOKKS KOMMUN JOKKMOKKS TÄTORT

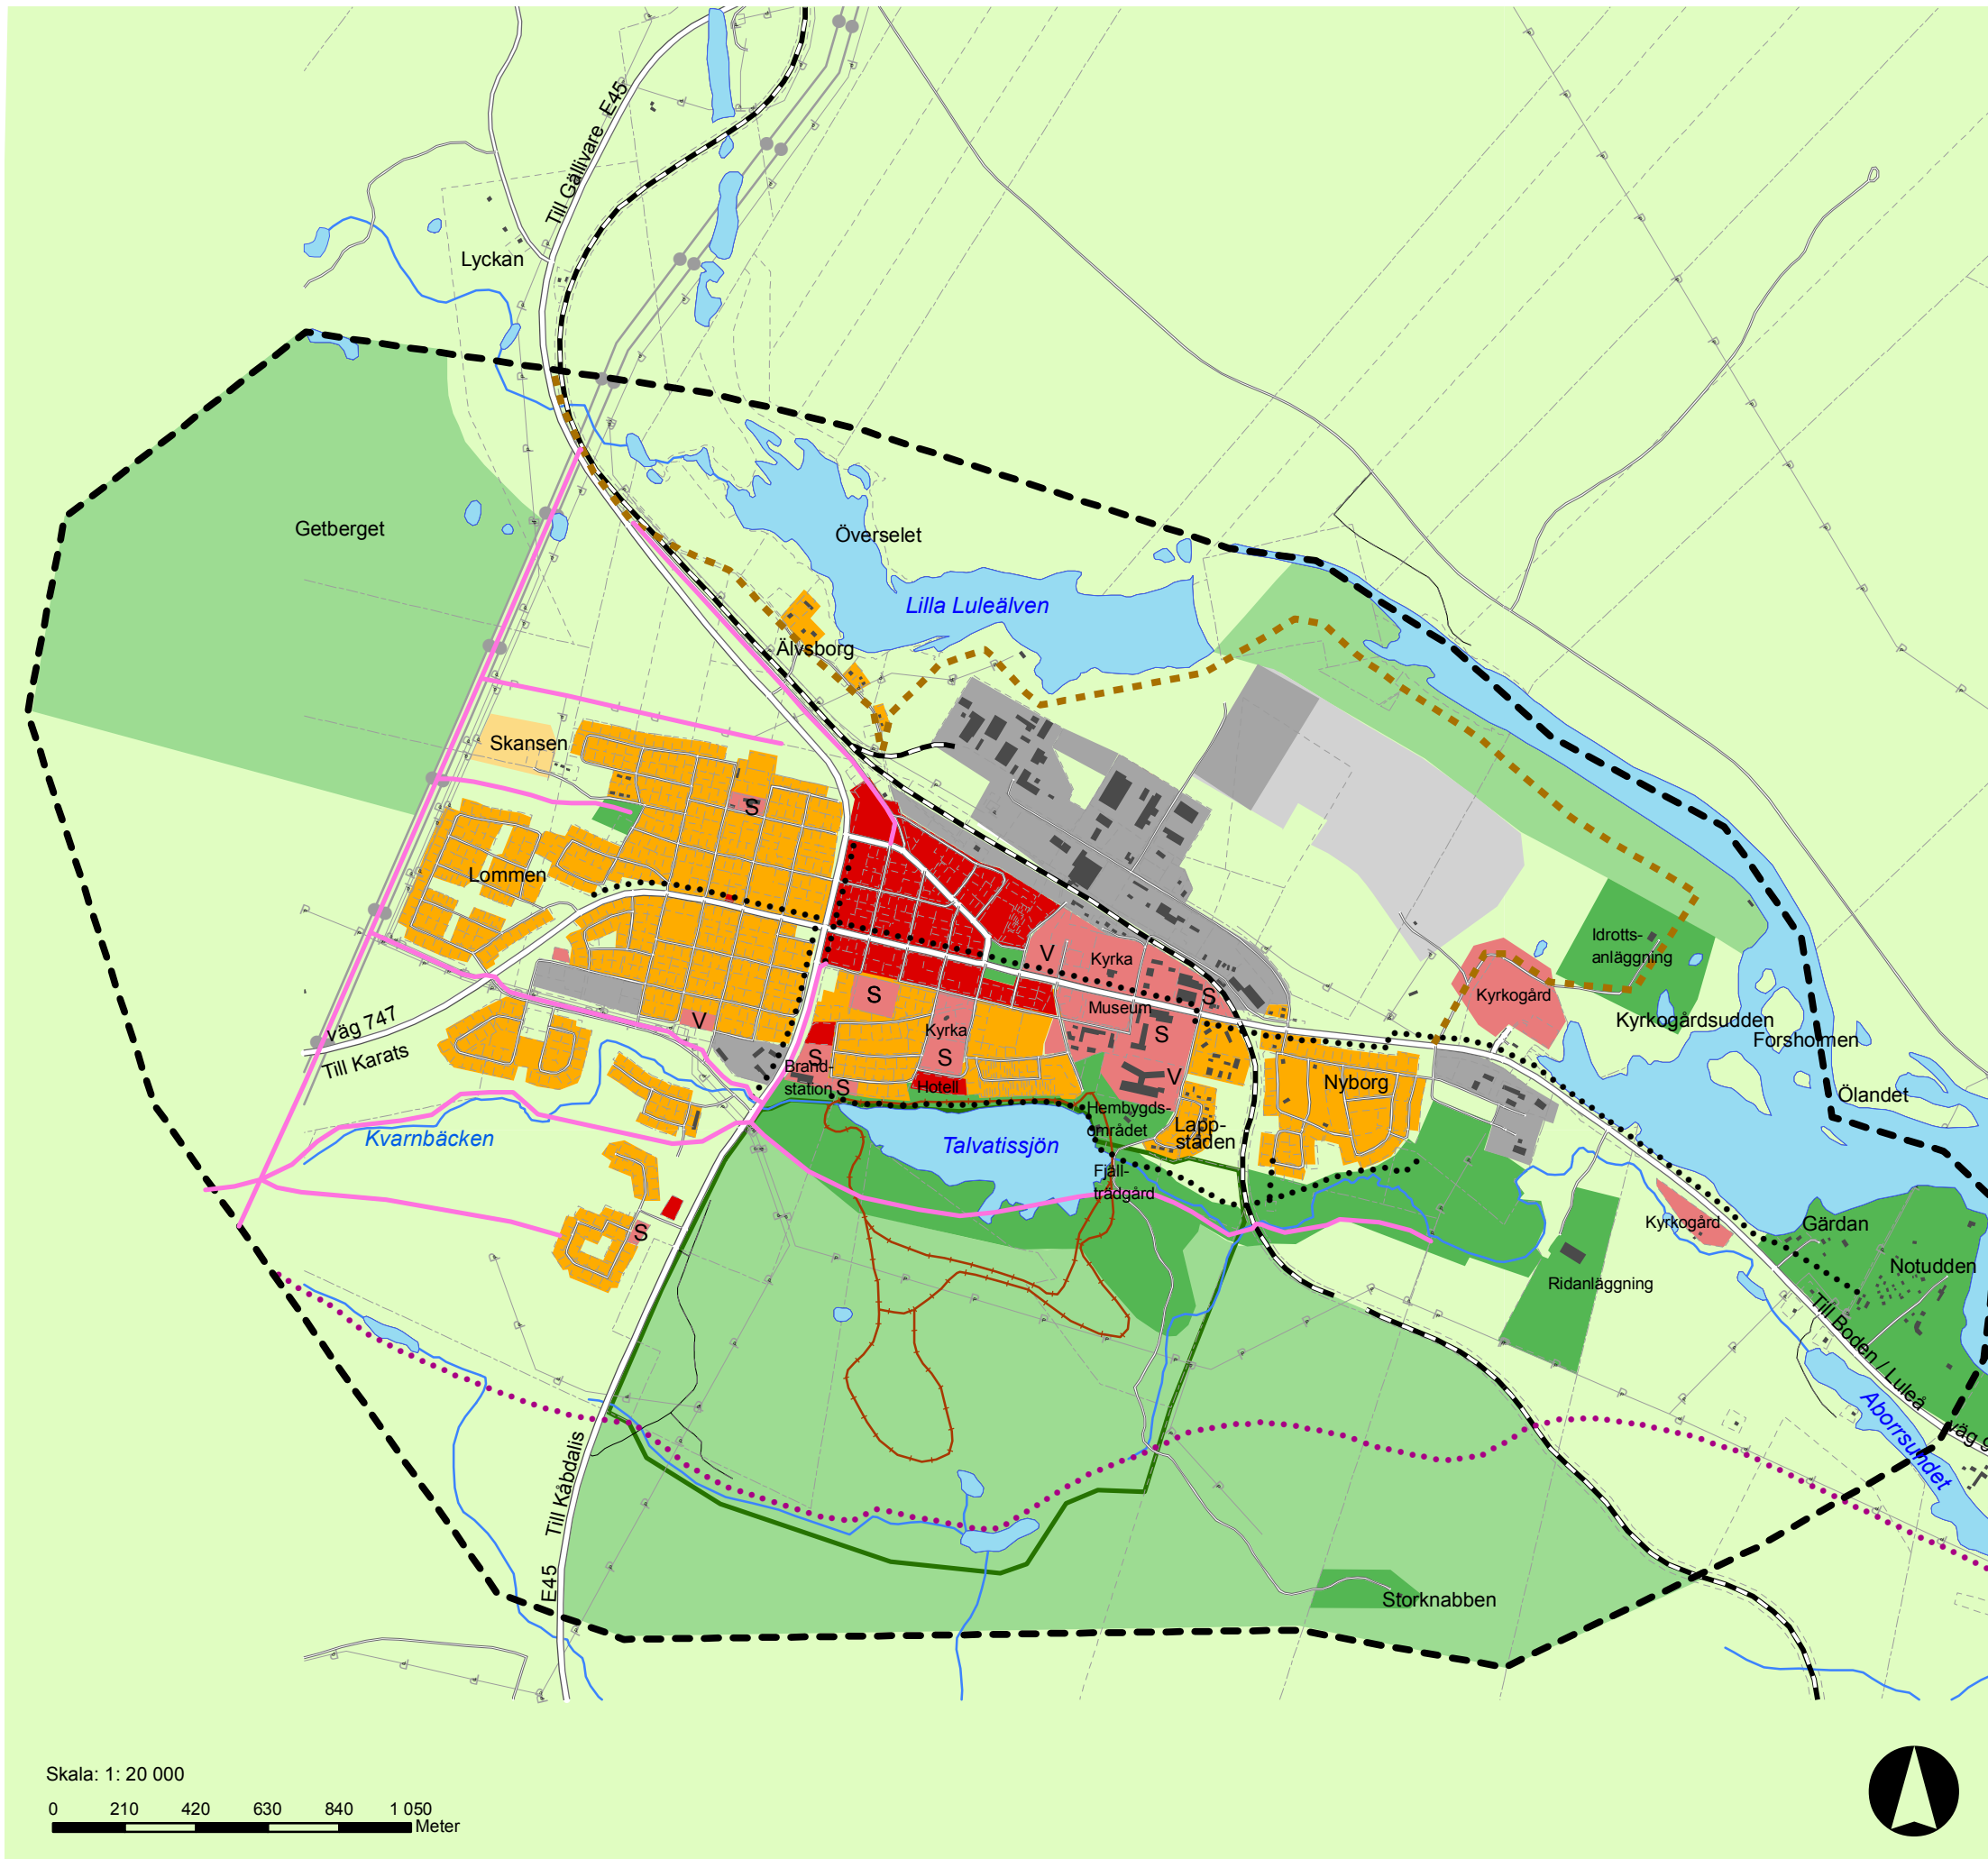

MARKANVÄNDNING

- — — Gräns för tätortsområde
- Centrumområde
- Befintligt bostadsområde
- Planlagt bostadsområde
- Institutionsområde
- S Skola, förskola
- V Vårdcentral, vårdhem
- Befintligt verksamhetsområde
- Planerat verksamhetsområde
- Fritids- och kulturalläggning
- Område för rörligt friluftsliv
- Föreslaget kommunalt naturreservat
- Natur, övrig mark
- Vatten
- Gång- och cykelväg
- Renflyttled
- +— Elljusspår
- Skoterled
- +— Promenadled

Skala: 1: 20 000

0 210 420 630 840 1 050
Meter