


ÖVERSIKTSPLAN JOKKMOKKS KOMMUN

PORJUS TÄTORT

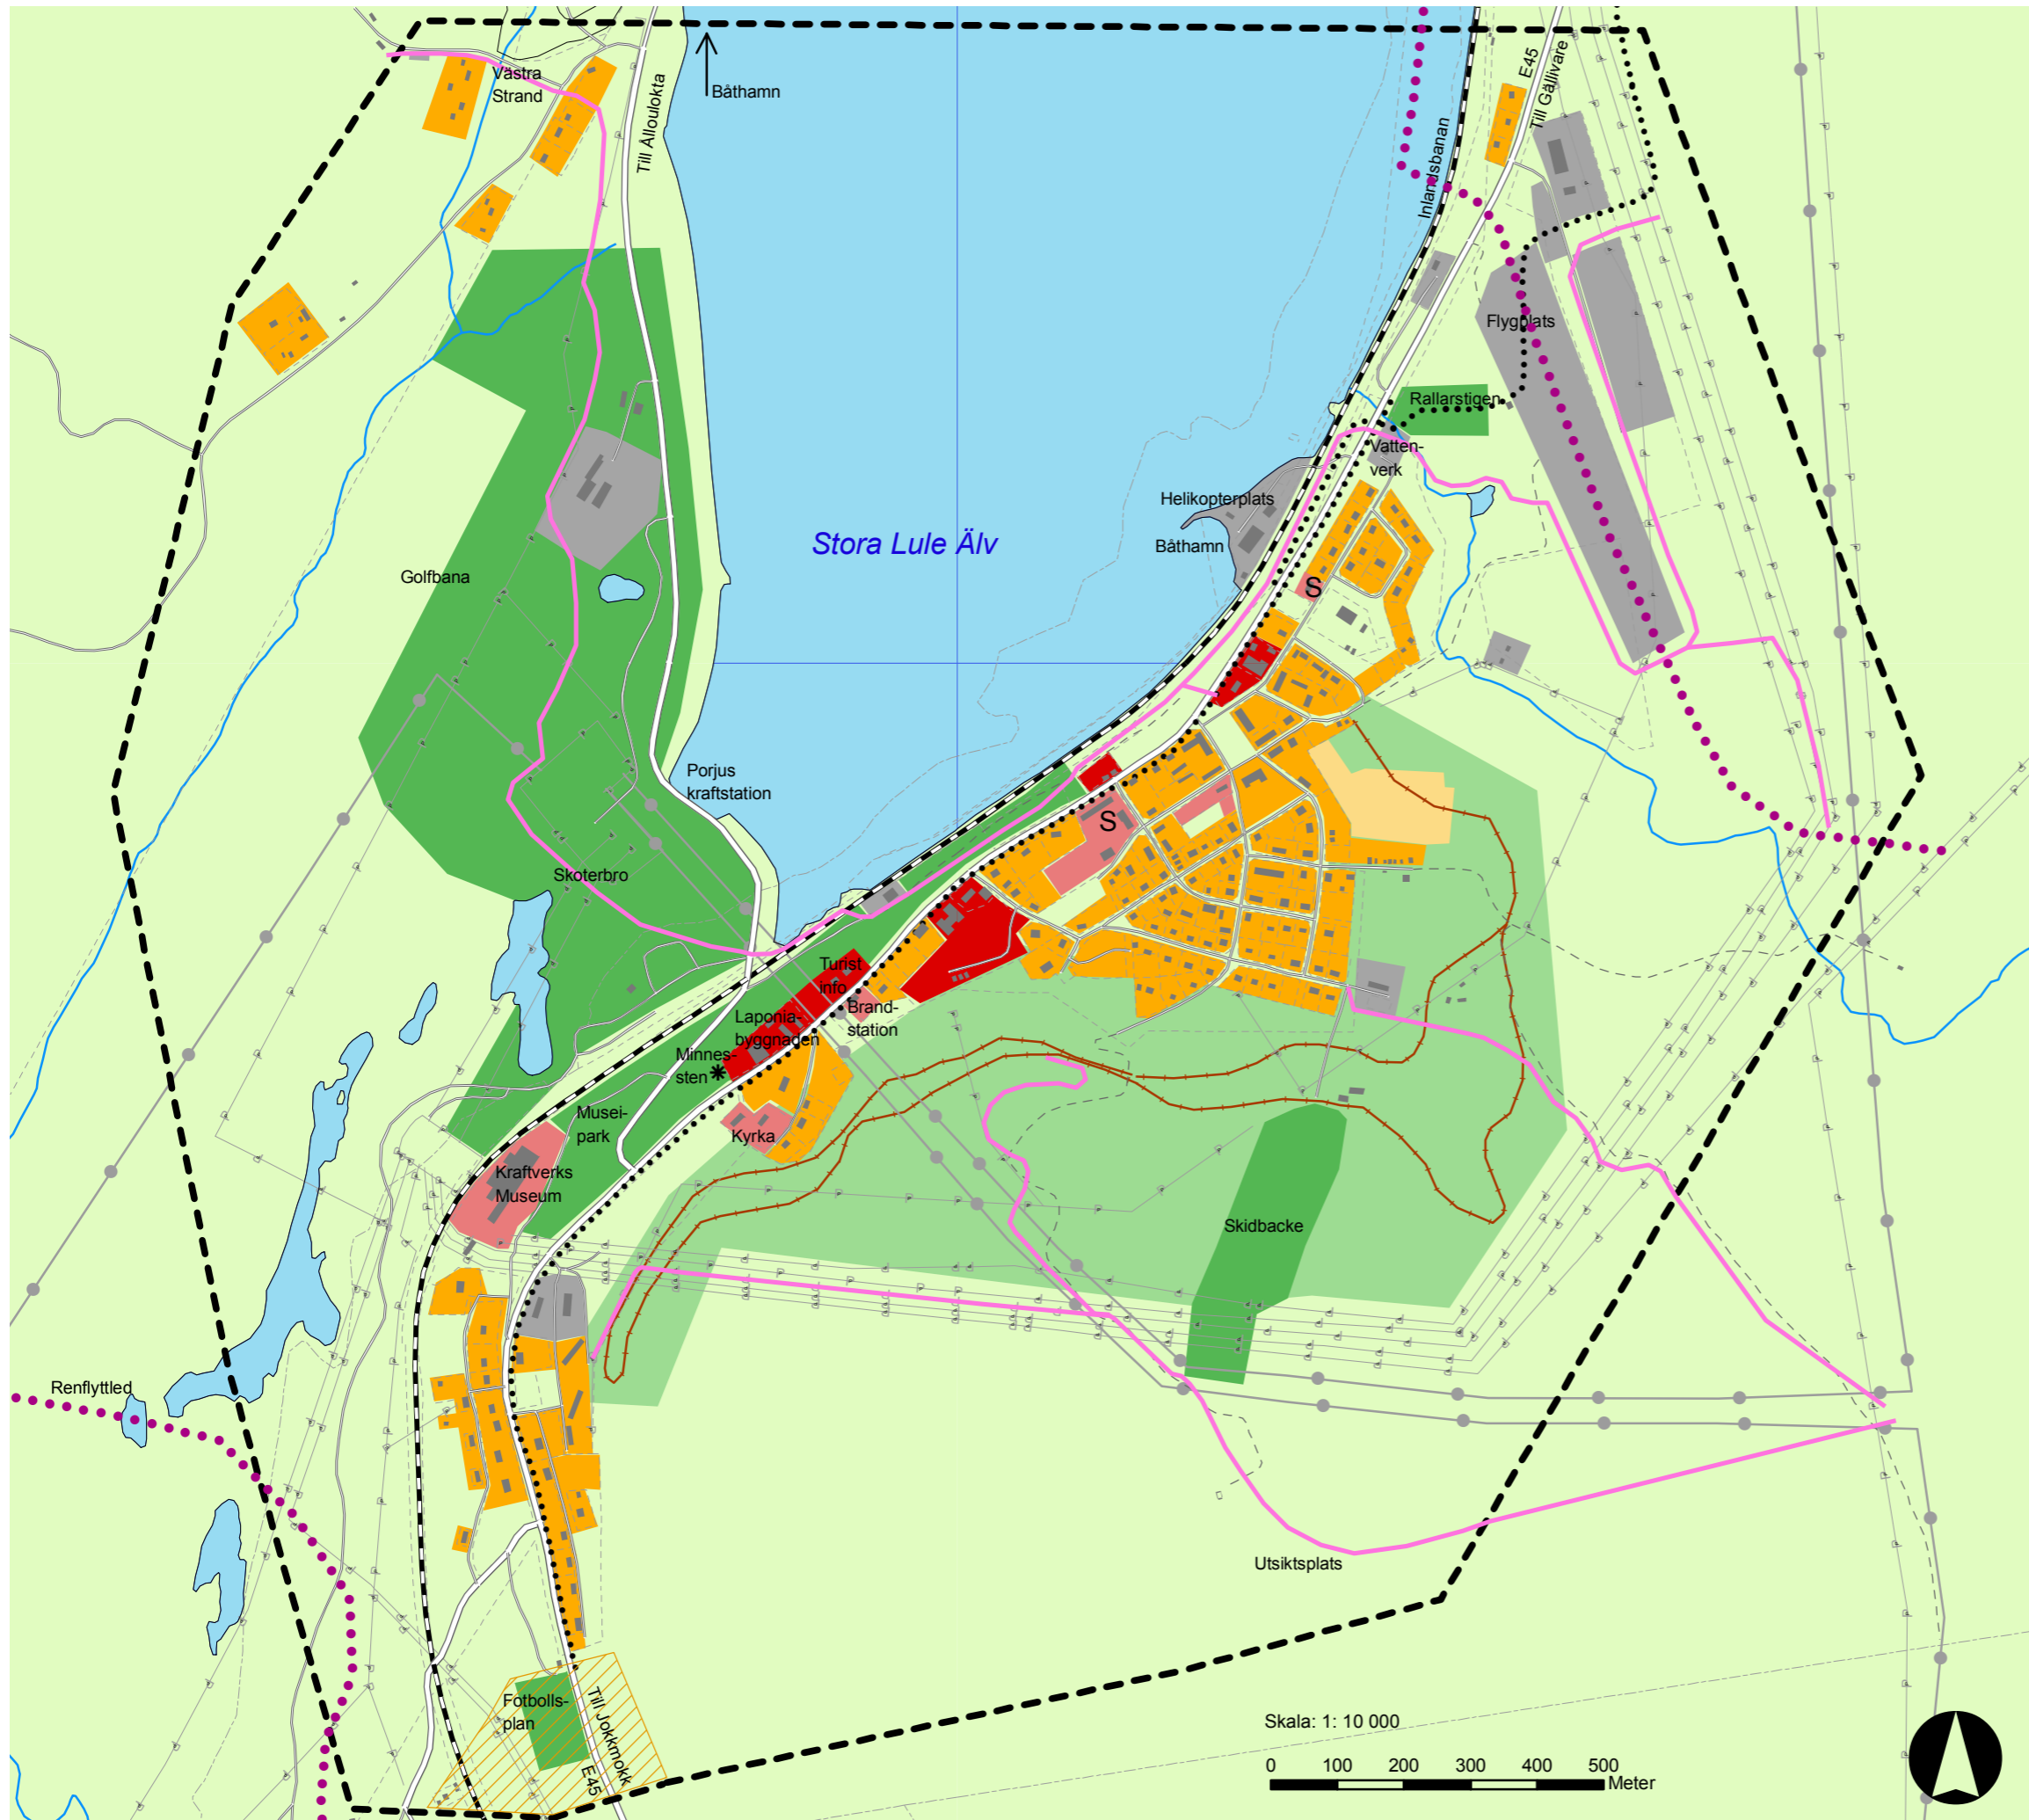

MARKANVÄNDNING

- Gräns för tätortsområde
- Centrumverksamhet
- Befintligt verksamhetsområde
- Planlagt verksamhetsområde
- Befintligt bostadsområde
- Planlagt bostadsområde
- Institutionsområde
- Byggnader
- S Skola, förskola
- Fritids- och kulturalläggning
- Område för rörligt friluftsliv
- Natur, övrig mark
- Vatten
- Vägkorridor för ny dragning av E45
- Gång- och cykelväg
- Renflyttled
- +—+ Elljusspår
- Skoterled

Skala: 1: 10 000

0 100 200 300 400 500
Meter

