

### Teckenförklaring

- Planerad byggnad
- Övrig byggnad
- - - - - Järnväg

### Buller från järnväg, Kåbdalis

Ekvivalent ljudnivå 2 m över mark

Trafikering i beräkning:


4 godståg, 40 km/tim

1 persontåg, 40 km/tim

Beräkning nr:54


Filnamn:Sheet2


Ljudnivå  
i dB(A)

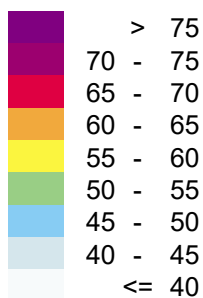

**SWECO**

HANDLÄGGARE SESAJE	PROJEKT NR: 12800721
ORT Umeå	DATUM 2020-06-01
SKALA 1:5000	FORMAT A4

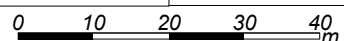

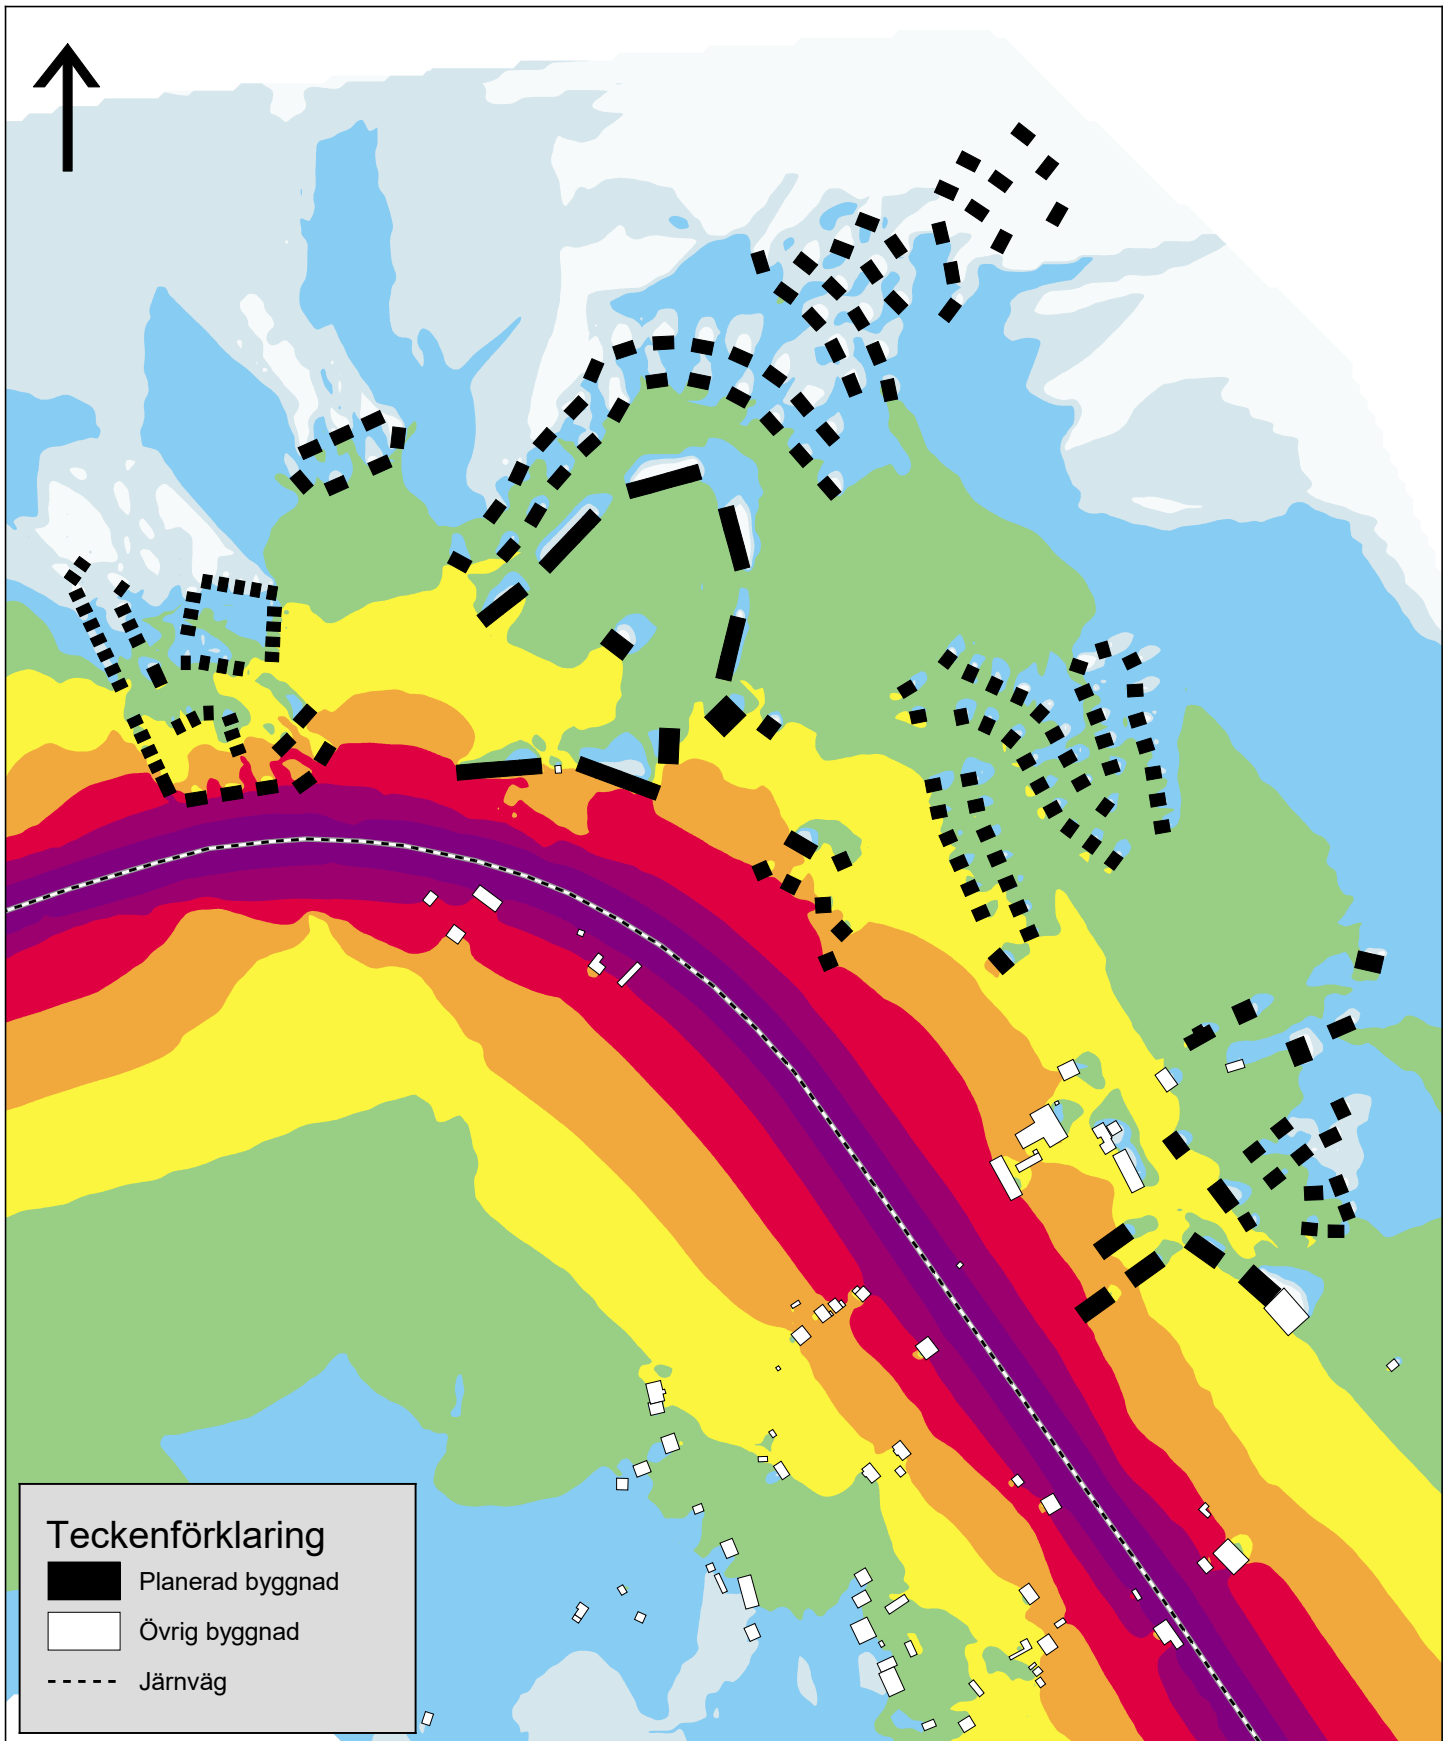

**Teckenförklaring**


- Planerad byggnad
- Övrig byggnad
- Järnväg

**Buller från järnväg, Kåbdalis**  
Maximal ljudnivå 2 m över mark

Trafikering i beräkning:  
4 godståg, 40 km/tim  
1 persontåg, 40 km/tim

Beräkning nr:54  
Filnamn:Sheet3

Ljudnivå  
i dB(A)

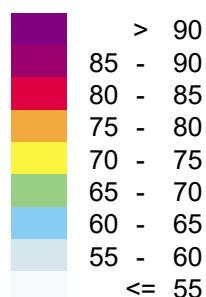

**SWECO**

HANDLÄGGARE SESAJE	PROJEKT NR: 12800721
ORT Umeå	DATUM 2020-06-01
SKALA 1:5000	FORMAT A4

