

## GRUNDKARTANS BETECKNINGAR

- Fastighetsgräns
- Kyrkostaden 1:2 Fastighetsbeteckning
- Offentlig byggnad
- ⊠ Bostadshus
- ▤ Komplementbyggnad, tak
- ▥ Skärmtak
- ▧ Elskåp
- Körbana, kant
- - - - - Gång- och cykelväg, kant
- Slänt
- Höjdkurva
- Stig
- Järnvägsspår
- Staket
- +0,0 Markhöjd
- + Koordinatkruss
- ⊗ Lövträd

## INFORMATION OM GRUNDKARTA



Grundkarta över Bokenskolan,  
del av Kyrkostaden 1:2  
Jokkmokks kommun, Norrbottens län  
Upprättad 2022-04-07 av Metria AB (1052155)

URSPRUNG, FRAMSTÄLLNINGSMETOD  
Mätmetod: Nätverks-RTK Mätklass: II

Ledningar är tolkade från schematiskt underlag  
och bygger på material från resp. ledningshavare.

KOORDINATSYSTEM  
I plan: Sweref 99 20 15 I höjd: RH 2000

## PLANKARTA

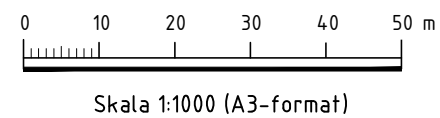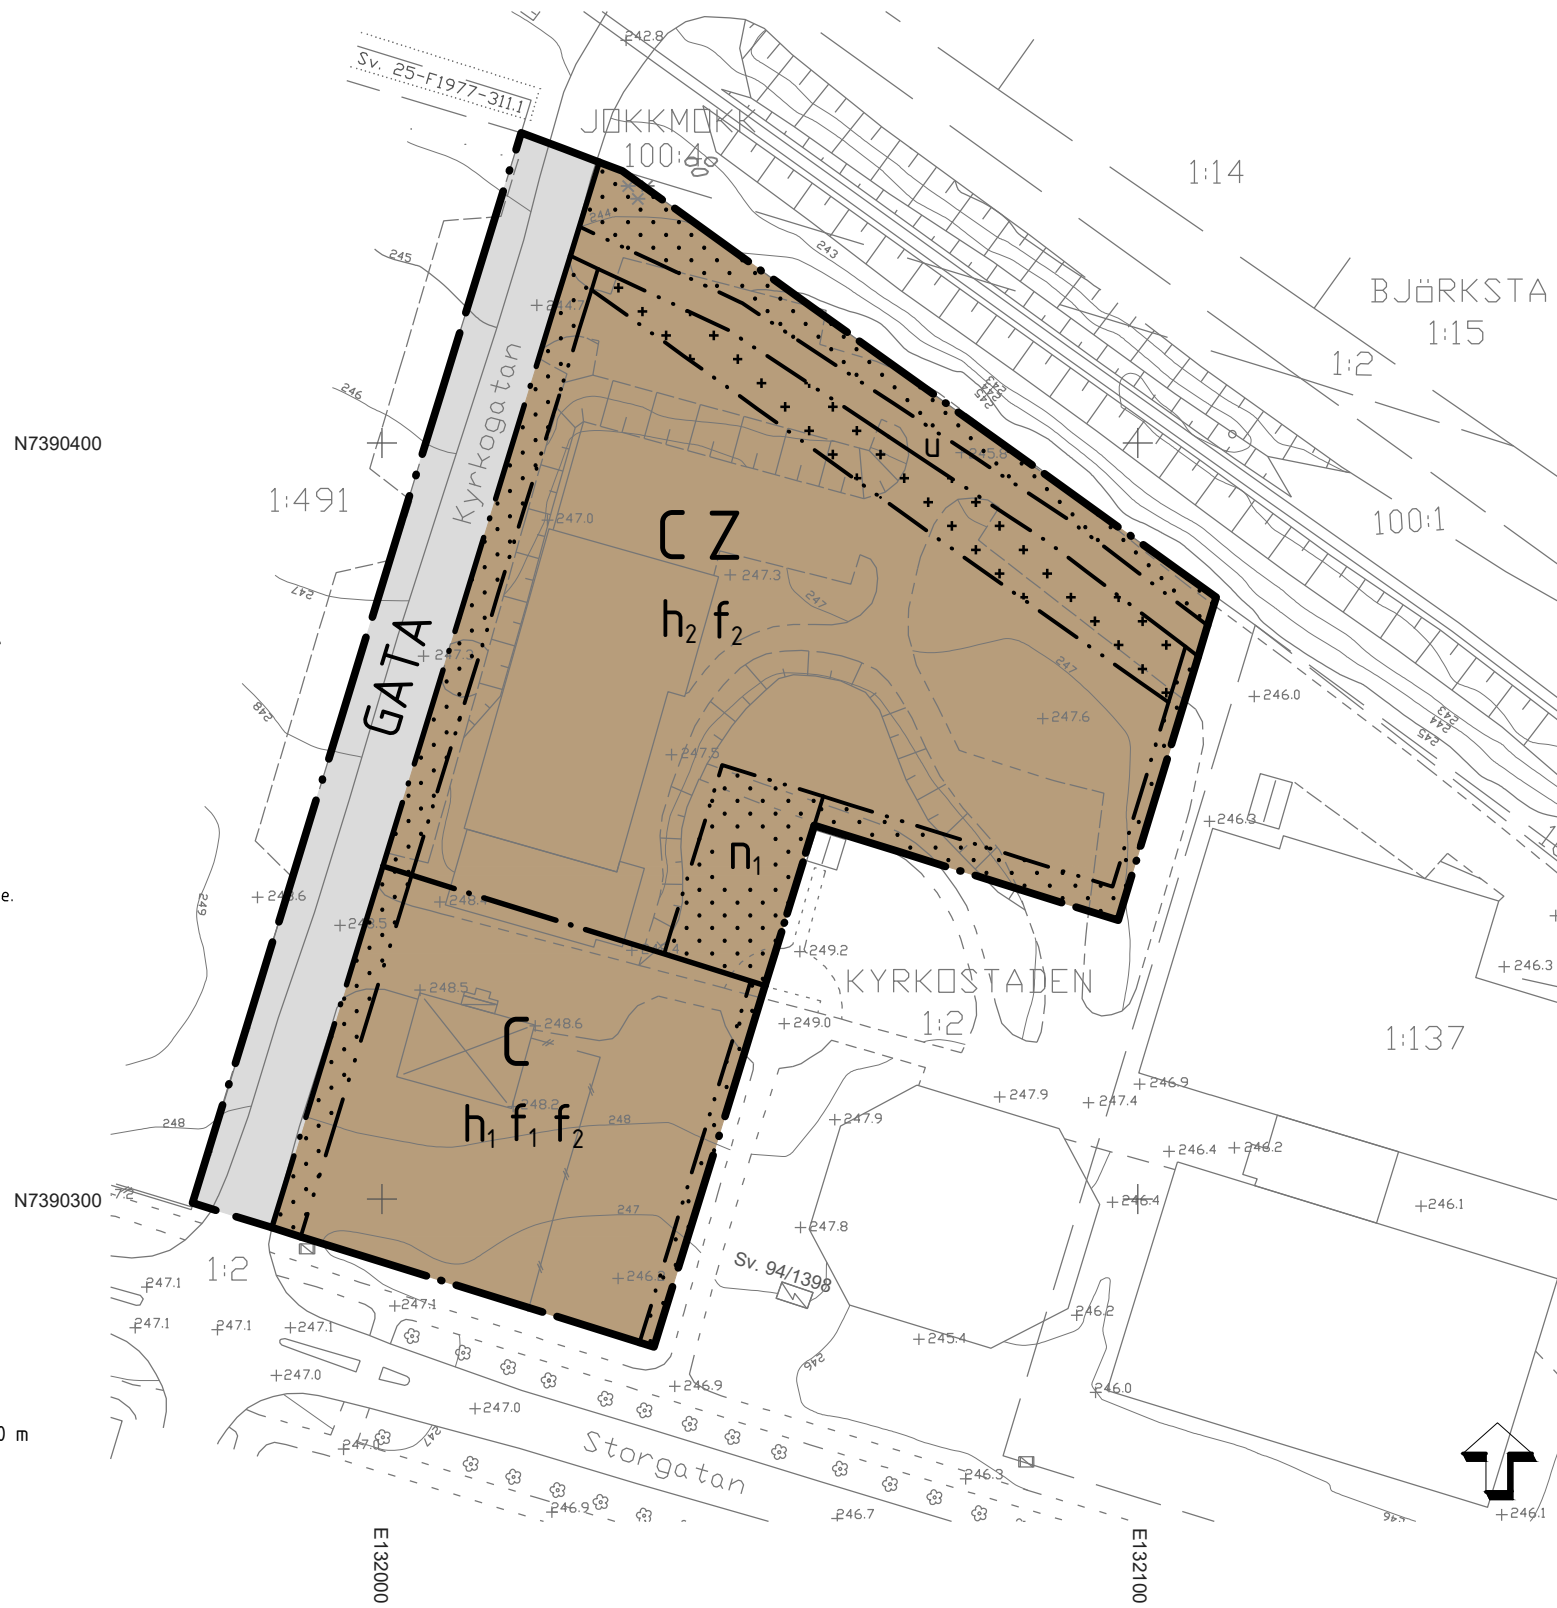

## PLANBESTÄMMELSER

Följande gäller inom områden med nedanstående beteckningar. Endast angiven användning och utformning är tillåten. Bestämmelser utan beteckning gäller inom hela planområdet.

### GRÄNSBETECKNINGAR

- Planområdesgräns
- - - - - Användningsgräns
- · · · · Egenskapsgräns

### ANVÄNDNING AV MARK

Allmän plats

**GATA** Gata

Kvartersmark

**C** Centrum

**Z** Verksamheter

### EGENSKAPSBESTÄMMELSER FÖR KVARTERSMARK

Begränsning av markens utnyttjande

⊠ Marken får inte förses med byggnad

⊕ Marken får endast förses med komplementbyggnad

Höjd på byggnad

$h_1$  Högsta nockhöjd på byggnad är +262 meter över angivet nollplan

$h_2$  Högsta nockhöjd på byggnad är 9,0 meter

- Högsta nockhöjd på komplementbyggnad är 5,0 meter

Utformning

$f_1$  Tak ska vara av papp eller bandtäckt plåt

$f_2$  Fasadmateriäl ska vara trä, puts, sten eller tegel

Markens anordnande och vegetation

$n_1$  Marken får inte användas för parkering

Markreservat för allmännyttiga ändamål

$u$  Markreservat för allmännyttiga underjordiska ledningar

### GENOMFÖRANDETID

- Genomförandetiden är 5 år från det datum detaljplanen vunnit laga kraft

Detaljplan för  
**POLSTJÄRNAN**,  
del av fastigheten KYRKOSTADEN 1:2  
JOKKMOKKS KOMMUN, NORRBOTTENS LÄN

Antagandehandling

Datum: 2023-04-04

### TILL ANTAGANDEHANDLINGEN HÖR:

- Plankarta med bestämmelser
- Planbeskrivning
- Samrådsredogörelse
- Granskningsutlåtande

ANTAGEN:

LAGA KRAFT:

Erik Fagerström  
Jokkmokks kommun

Linnea Isaksson  
Norconsult AB

Dnr: 2022:158