


## GRUNDKARTANS BETECKNINGAR

	Fastighetsgräns
	Kyrkostaden 1:2 Fastighetsbeteckning
	Offentlig byggnad
	Bostadshus
	Komplementbyggnad, tak
	Skärmtak
	Elskåp
	Körbana, kant
	Gång- och cykelväg, kant
	Slänt
	Höjdkurva
	Stig
	Järnvägsspår
	Staket
	Markhöjd
	Koordinatkruss
	Lövträd

## PLANKARTA

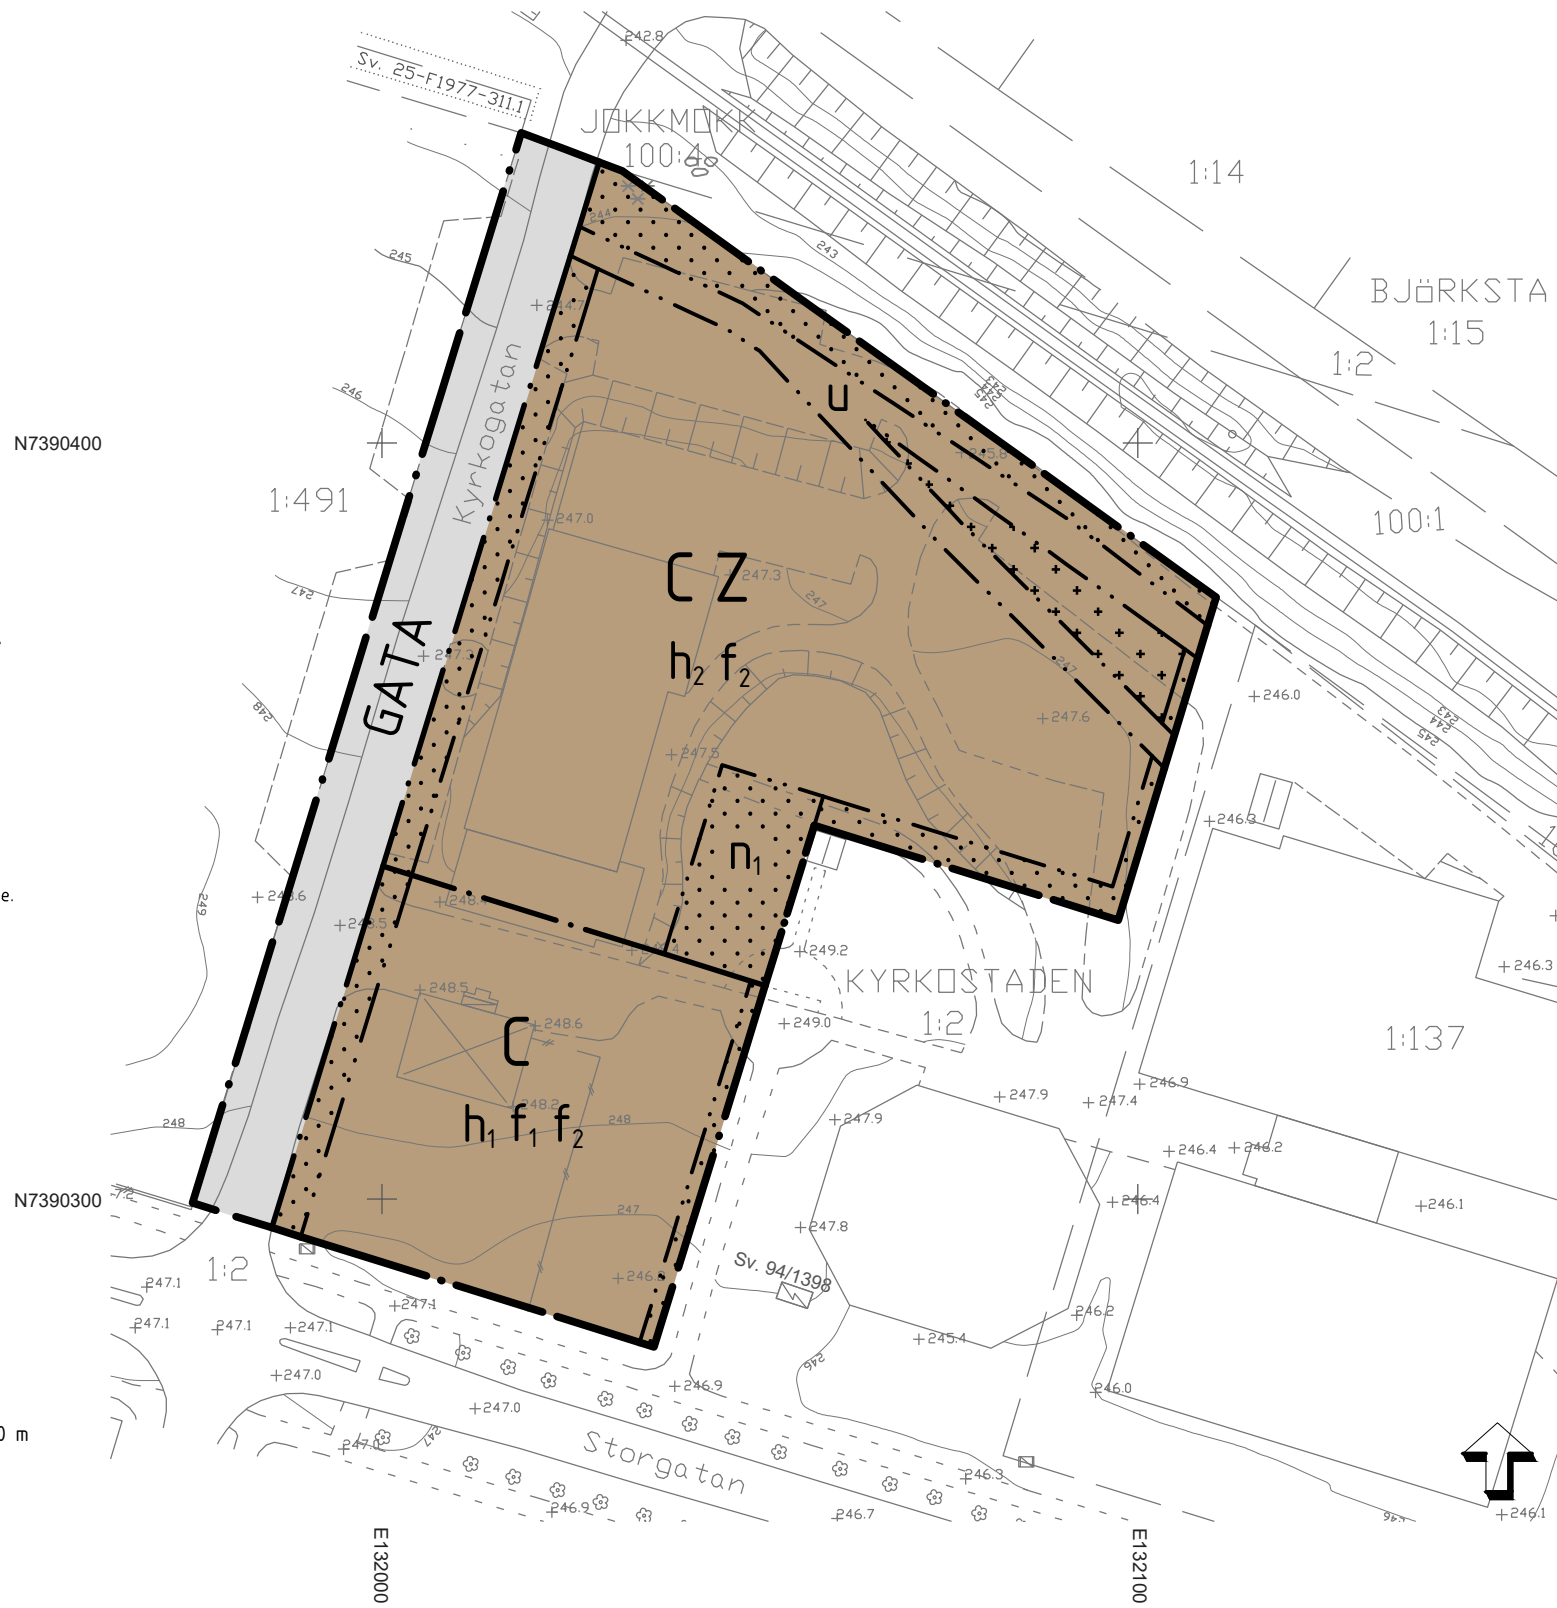


## INFORMATION OM GRUNDKARTA

Grundkarta över Bokenskolan,  
del av Kyrkostaden 1:2  
Jokkmokks kommun, Norrbottens län  
Upprättad 2022-04-07 av Metria AB (1052155)

URSPRUNG, FRAMSTÄLLNINGSMETOD  
Mätmetod: Nätverks-RTK Mätklass: II

Ledningar är tolkade från schematiskt underlag  
och bygger på material från resp. ledningshavare.

KOORDINATSYSTEM  
I plan: Sweref 99 20 15 I höjd: RH 2000

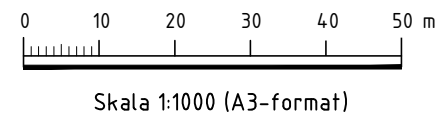

## PLANBESTÄMMELSER

Följande gäller inom områden med nedanstående beteckningar. Endast angiven användning och utformning är tillåten. Bestämmelser utan beteckning gäller inom hela planområdet.

### GRÄNSBETECKNINGAR

	Planområdesgräns
	Användningsgräns
	Egenskapsgräns

### ANVÄNDNING AV MARK

Allmän plats

	Gata
--	------

Kvartersmark

	Centrum
--	---------

	Verksamheter
--	--------------

### EGENSKAPSBESTÄMMELSER FÖR KVARTERSMARK

Begränsning av markens utnyttjande

	Marken får inte förses med byggnad
--	------------------------------------

	Marken får endast förses med komplementbyggnad
--	--

Höjd på byggnadsverk

$h_1$	Högsta nockhöjd på byggnad är +262 meter över angivet nollplan
-------	--

$h_2$	Högsta nockhöjd på byggnad är 9,0 meter
-------	---

Utformning

$f_1$	Tak ska vara av papp eller bandtäckt plåt
-------	---

$f_2$	Fasadmaterial ska vara trä, puts, sten eller tegel
-------	--

Markens anordnande och vegetation

$n_1$	Marken får inte användas för parkering
-------	--

Markreservat för allmännyttiga ändamål

$u$	Markreservat för allmännyttiga under jordiska ledningar
-----	---

### GENOMFÖRANDETID

Genomförandetiden är 5 år från det datum detaljplanen vunnit laga kraft

# Detaljplan för POLSTJÄRNAN, del av fastigheten KYRKOSTADEN 1:2 JOKKMOKKS KOMMUN, NORRBOTTENS LÄN

Samrådshandling

Datum: 2022-12-01

TILL SAMRÅDSHANDLINGEN HÖR:

- Plankarta med bestämmelser
- Planbeskrivning

ANTAGEN:

LAGA KRAFT:

Erik Fagerström  
Jokkmokks kommun

Linnea Isaksson  
Norconsult AB

Dnr: 2022:158