

TOLKNING AV DETALJPLAN:

Detaljplanens reglering följer:

- Boverkets föreskrifter (2020:5) om detaljplan
- Boverkets allmänna råd (2020:6) om redovisning av reglering i detaljplan

INFORMATION OM GRUNDKARTA

Grundkarta över Ärrenjarka 2:3.
Jokkmokks kommun, Norrbottens län
Upprättad 2022-06-20 av David Modig, Metria AB

FRAMSTÄLLNINGSMETOD
Framställd genom fotogrammetrisk kartering från Lantmäteriets flygning augusti 2020. Höjddata från Lantmäteriets NH-data, flygning augusti 2013. Komplettering av detaljer genom terrester mätning med Nätverks-RTK 2022-03-22.



Fastighetsredovisningen avser förhållanden 2024-01-29. Samtliga fastighetsgränser inom planområdet är kvalitetssäkrade.

KOORDINATSYSTEM
I plan: Sweref 99 20 15 I höjd: RH 2000

GRUNDKARTANS BETECKNINGAR

- - - - - Fastighetsgräns
- ARRENJARKA 2:3 Fastighetsbeteckning
- Byggnad med samhällsfunktion
- ▨ Komplementbyggnad, tak
- ▩ Skärmtak
- - - - - Körbana, kant
- EHL - Ledningsrätt
- ~ Höjdkurva (laserscannad höjd)
- - - - - Servitut
- Vattenkonstruktion
- - - - - Övrig anläggningslinje
- 0,0 Markhöjd
- + Koordinatkruss

PLANKARTA

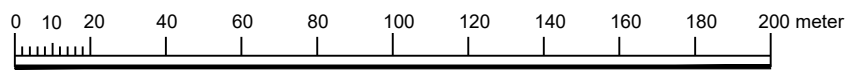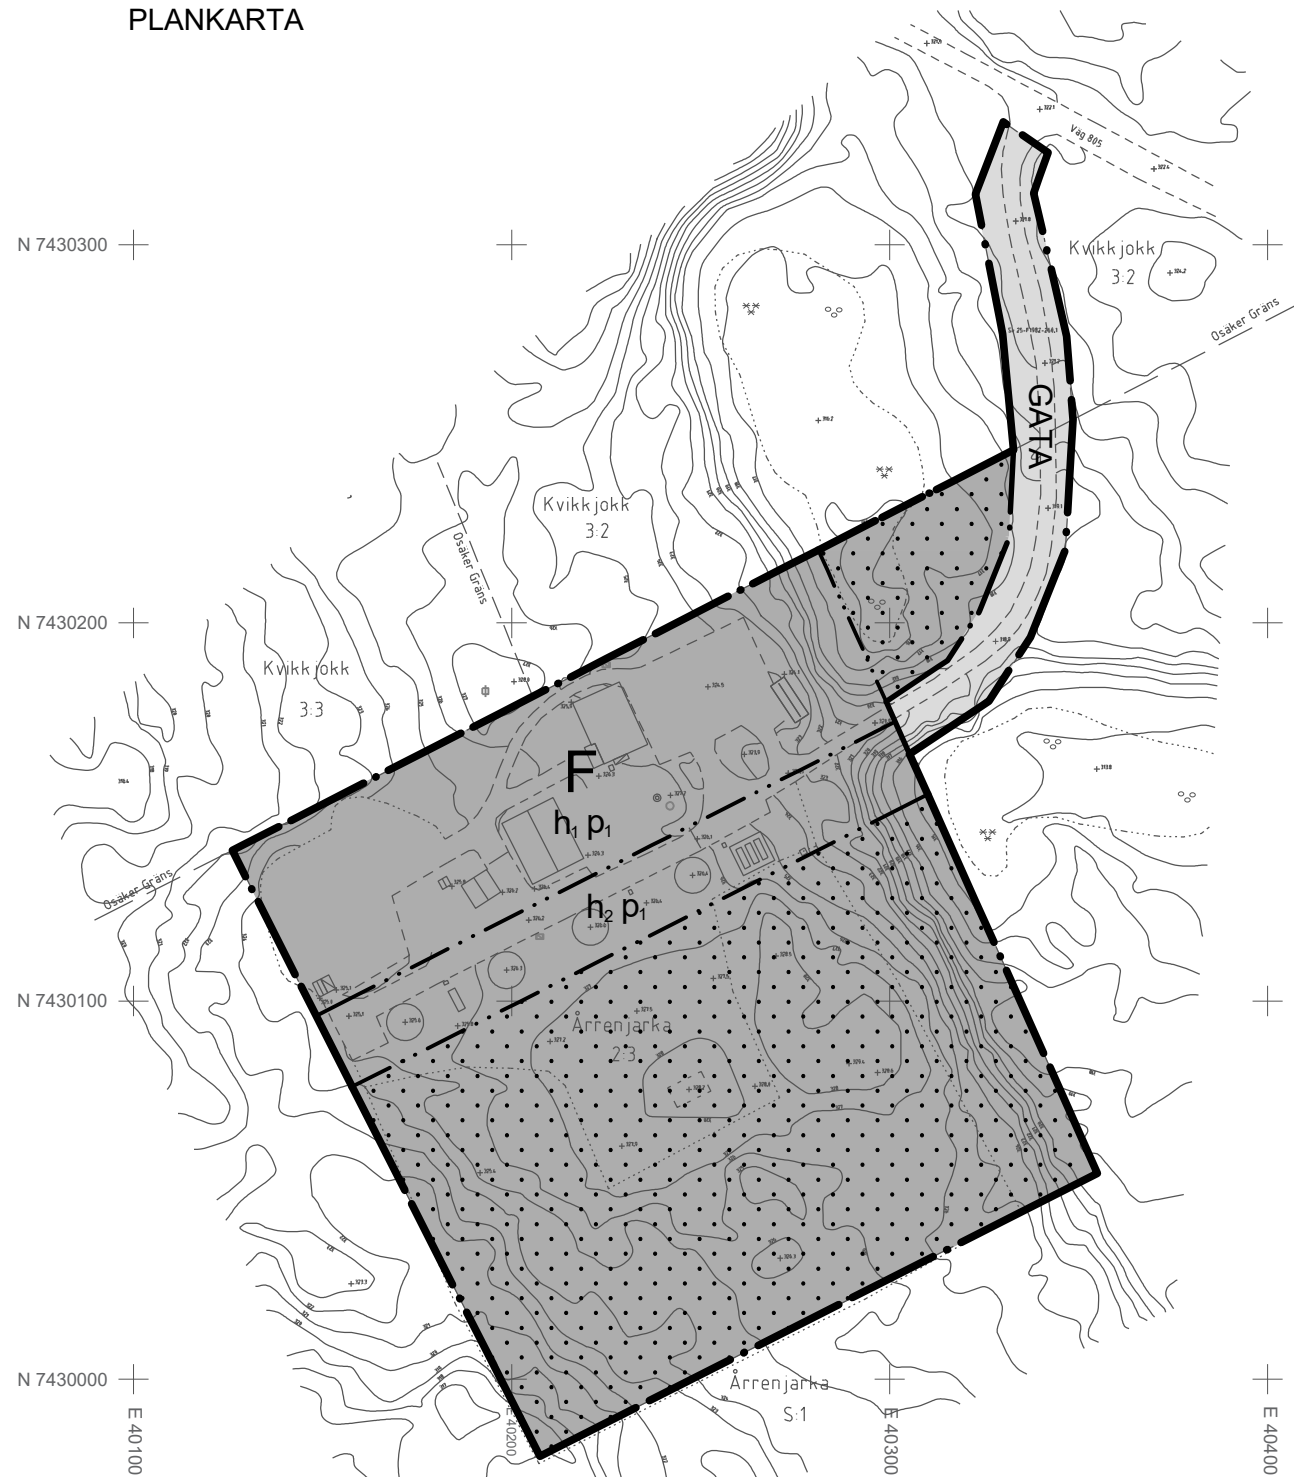

Skala 1:2000 i A3-format

PLANBESTÄMMELSER

Följande gäller inom områden med nedanstående beteckningar. Endast angiven användning och utformning är tillåten.

GRÄNSBETECKNINGAR

- · — Planområdesgräns
- · — Användningsgräns
- · - · - Egenskapsgräns

ANVÄNDNING AV MARK OCH VATTEN

Allmän plats

GATA Gata

Kvartersmark

F Flygtrafik

EGENSKAPSBESTÄMMELSER FÖR ALLMÄN PLATS

Huvudmannaskap

Huvudmannaskapet är enskilt för den allmänna platsen.

EGENSKAPSBESTÄMMELSER FÖR KVARTERSMARK

Begränsning av markens utnyttjande

Marken får inte förses med byggnad

Höjd på byggnad

h_1 Högsta totalhöjd är 335,0 meter över angivet nollplan

h_2 Högsta totalhöjd är 329,0 meter över angivet nollplan

Placering

p_1 Byggnad får inte placeras närmare fastighetsgräns än 6,0 meter

GENOMFÖRANDETID

Genomförandetiden är 5 år från och med det datum detaljplanen vunnit laga kraft

Till planen hör:	■ Granskningsutlåtande	□
■ Plankarta	■ Fastighetsförteckning	□
■ Planbeskrivning	□	□
■ Samrådsredogörelse	□	□

Detaljplan för

**Kvikkjock helikopterflygplats,
Ärrenjarka 2:3 m.fl.**

Jokkmokks kommun	Norrbottens län	Beslutsdatum	Instans
Antagandehandling		Godkännande	
		Antagande	
Upprättad: 2023-05-17	Reviderad: 2024-02-23	Laga kraft	
		Dnr: 2022:27	
Erik Fagerström Jokkmokks kommun	Linnea Isaksson Norconsult AB		